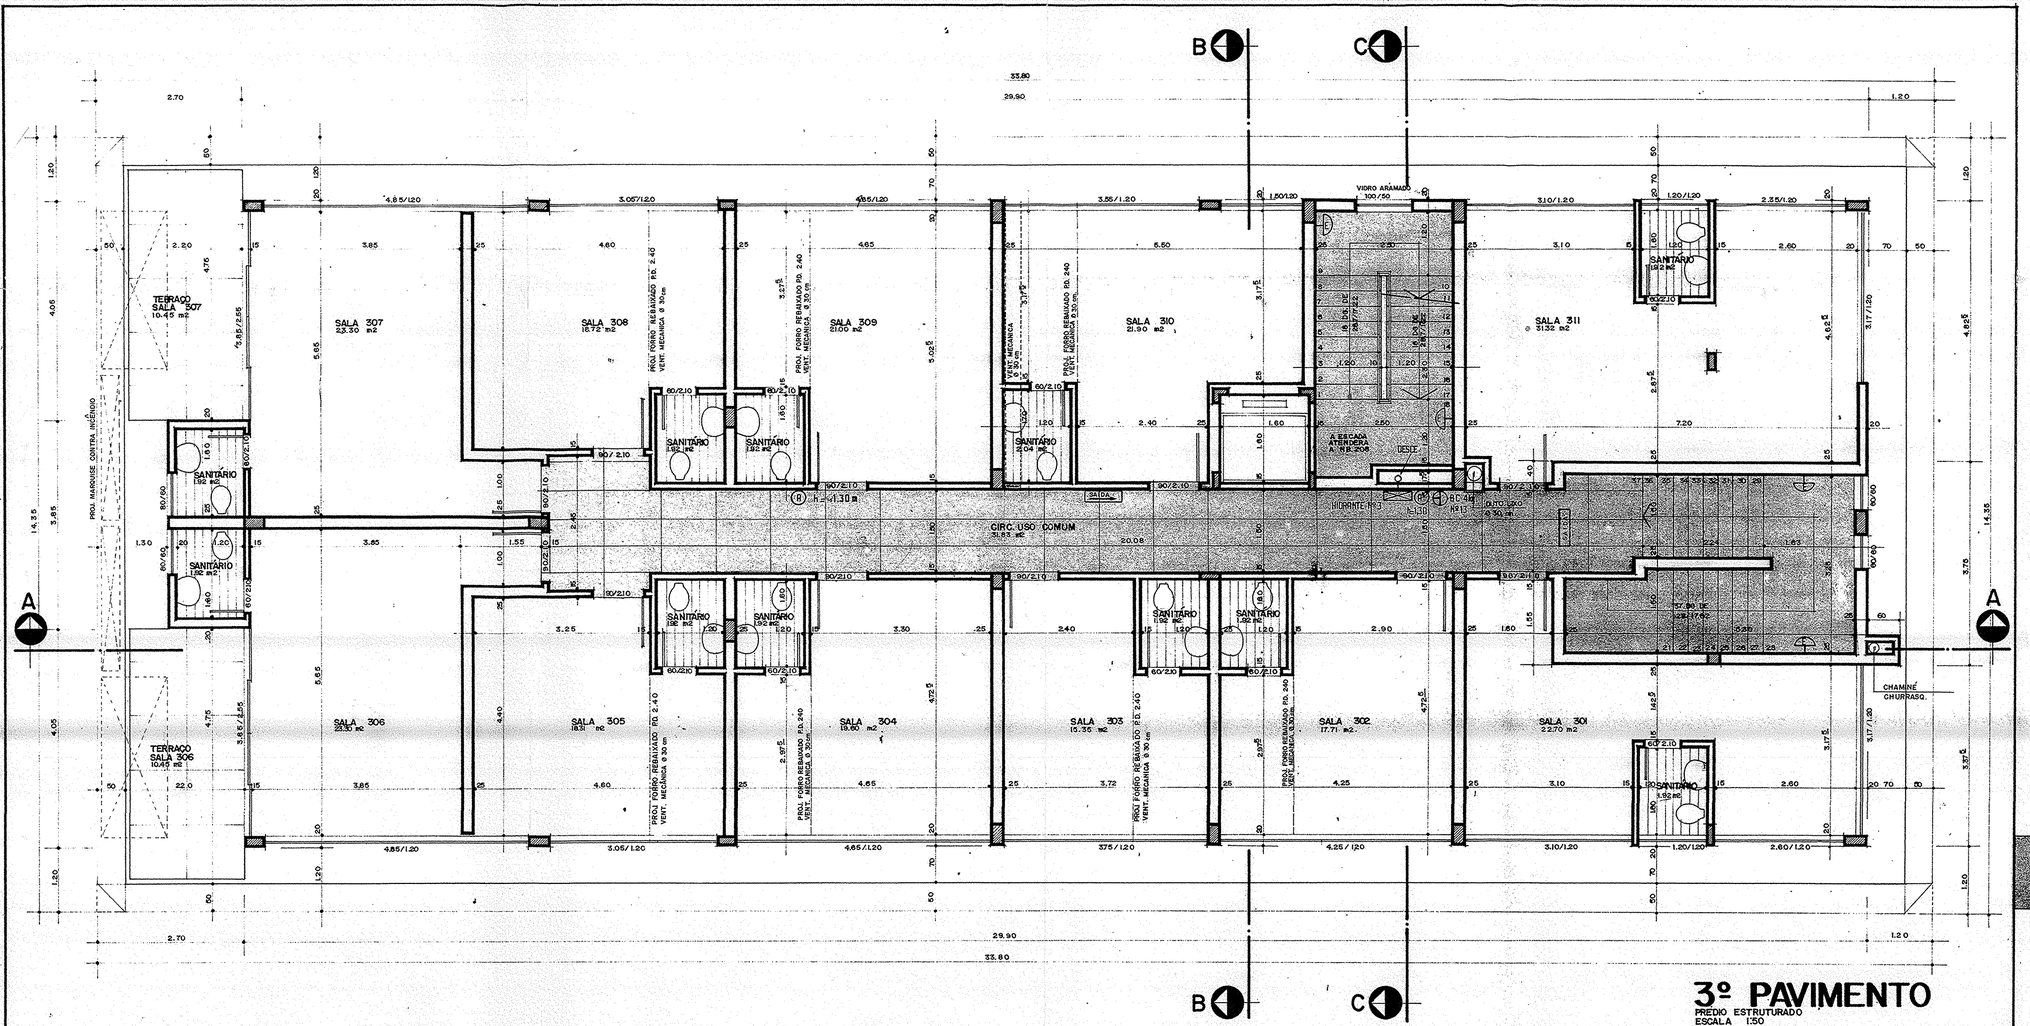

3º PAVIMENTO

PREDIO ESTRUTURADO
ESCALA 1:50

PREFEITURA MUNICIPAL - PORTO ALEGRE
S.M. DE OBRAS E VIAÇÃO
AUTENTICAÇÃO DE PLANTA
APROVADA EM: 16/02/83
PROCESSO Nº 15.038/82
FIELO FISCAL Nº: 212150
CONFERIDO
VISTORIA com Aprovação de 8 SMAM

ENGº JAYME FERREIRA DA SILVA
Resp. Técnico - CREA 6.833 - 6ª Região

PROJETO:
JOAQUIM HAAS - arquitetura e urbanismo
CEL. ANDRÉ BELO 836 - P. ALEGRE - RS. - FONE 21-5713

DATA: NOVEMBRO/82	PROJETO DE ED. COMERCIAL E RESIDENCIAL LOCAL: AV. GETÚLIO VARGAS, 826, 832, 846 esq. R. BARÃO TRIUNFO	ESCALA: 1:50

PROJETO: JOAQUIM E. V. HAAS ARQ. CREA 29296
PROJETO: GLADIS R.V. HAAS ARQ. CREA 29294
PROPRIETÁRIO: KOPSTEIN EMPREENDIMENTOS IMOBILIÁRIOS LTDA.
CONSTRUÇÃO:

Nº PRANCHAS: 10 OBRA: DESENHO: J. Gouldrt.	3º PAVIMENTO	PRANCHA Nº: 04